
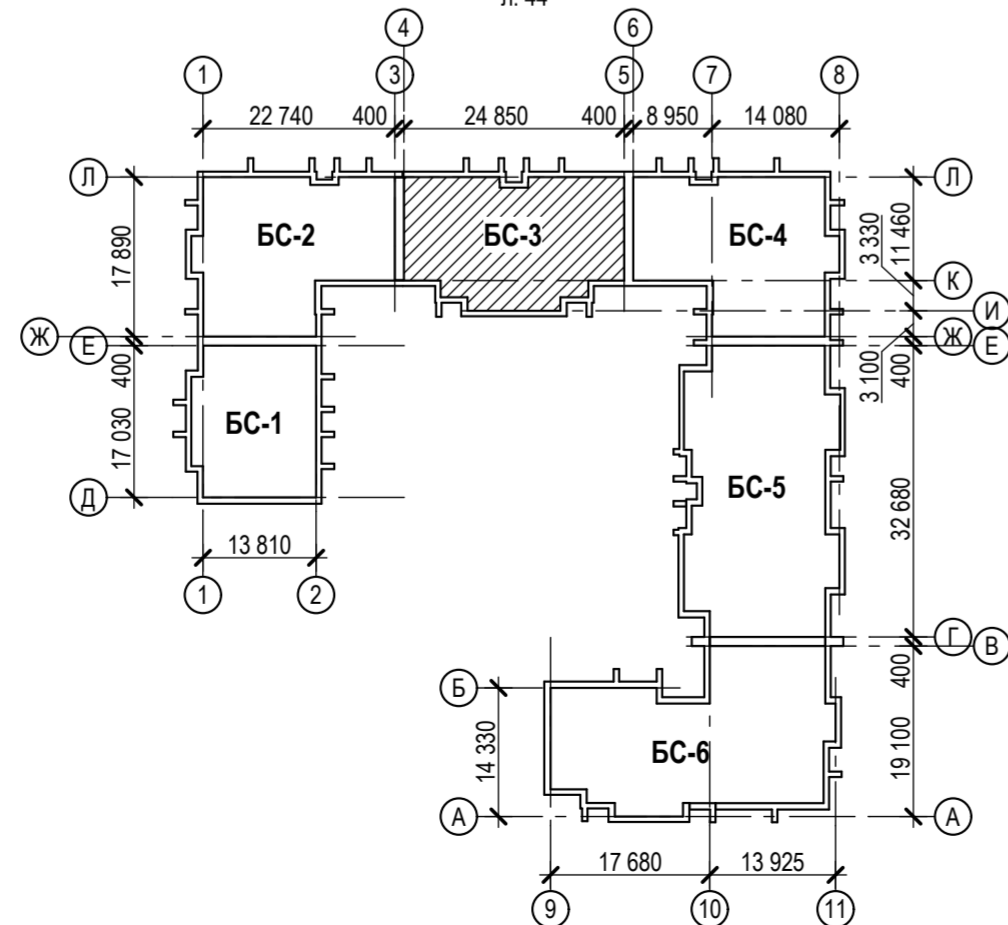


План мансардного этажа

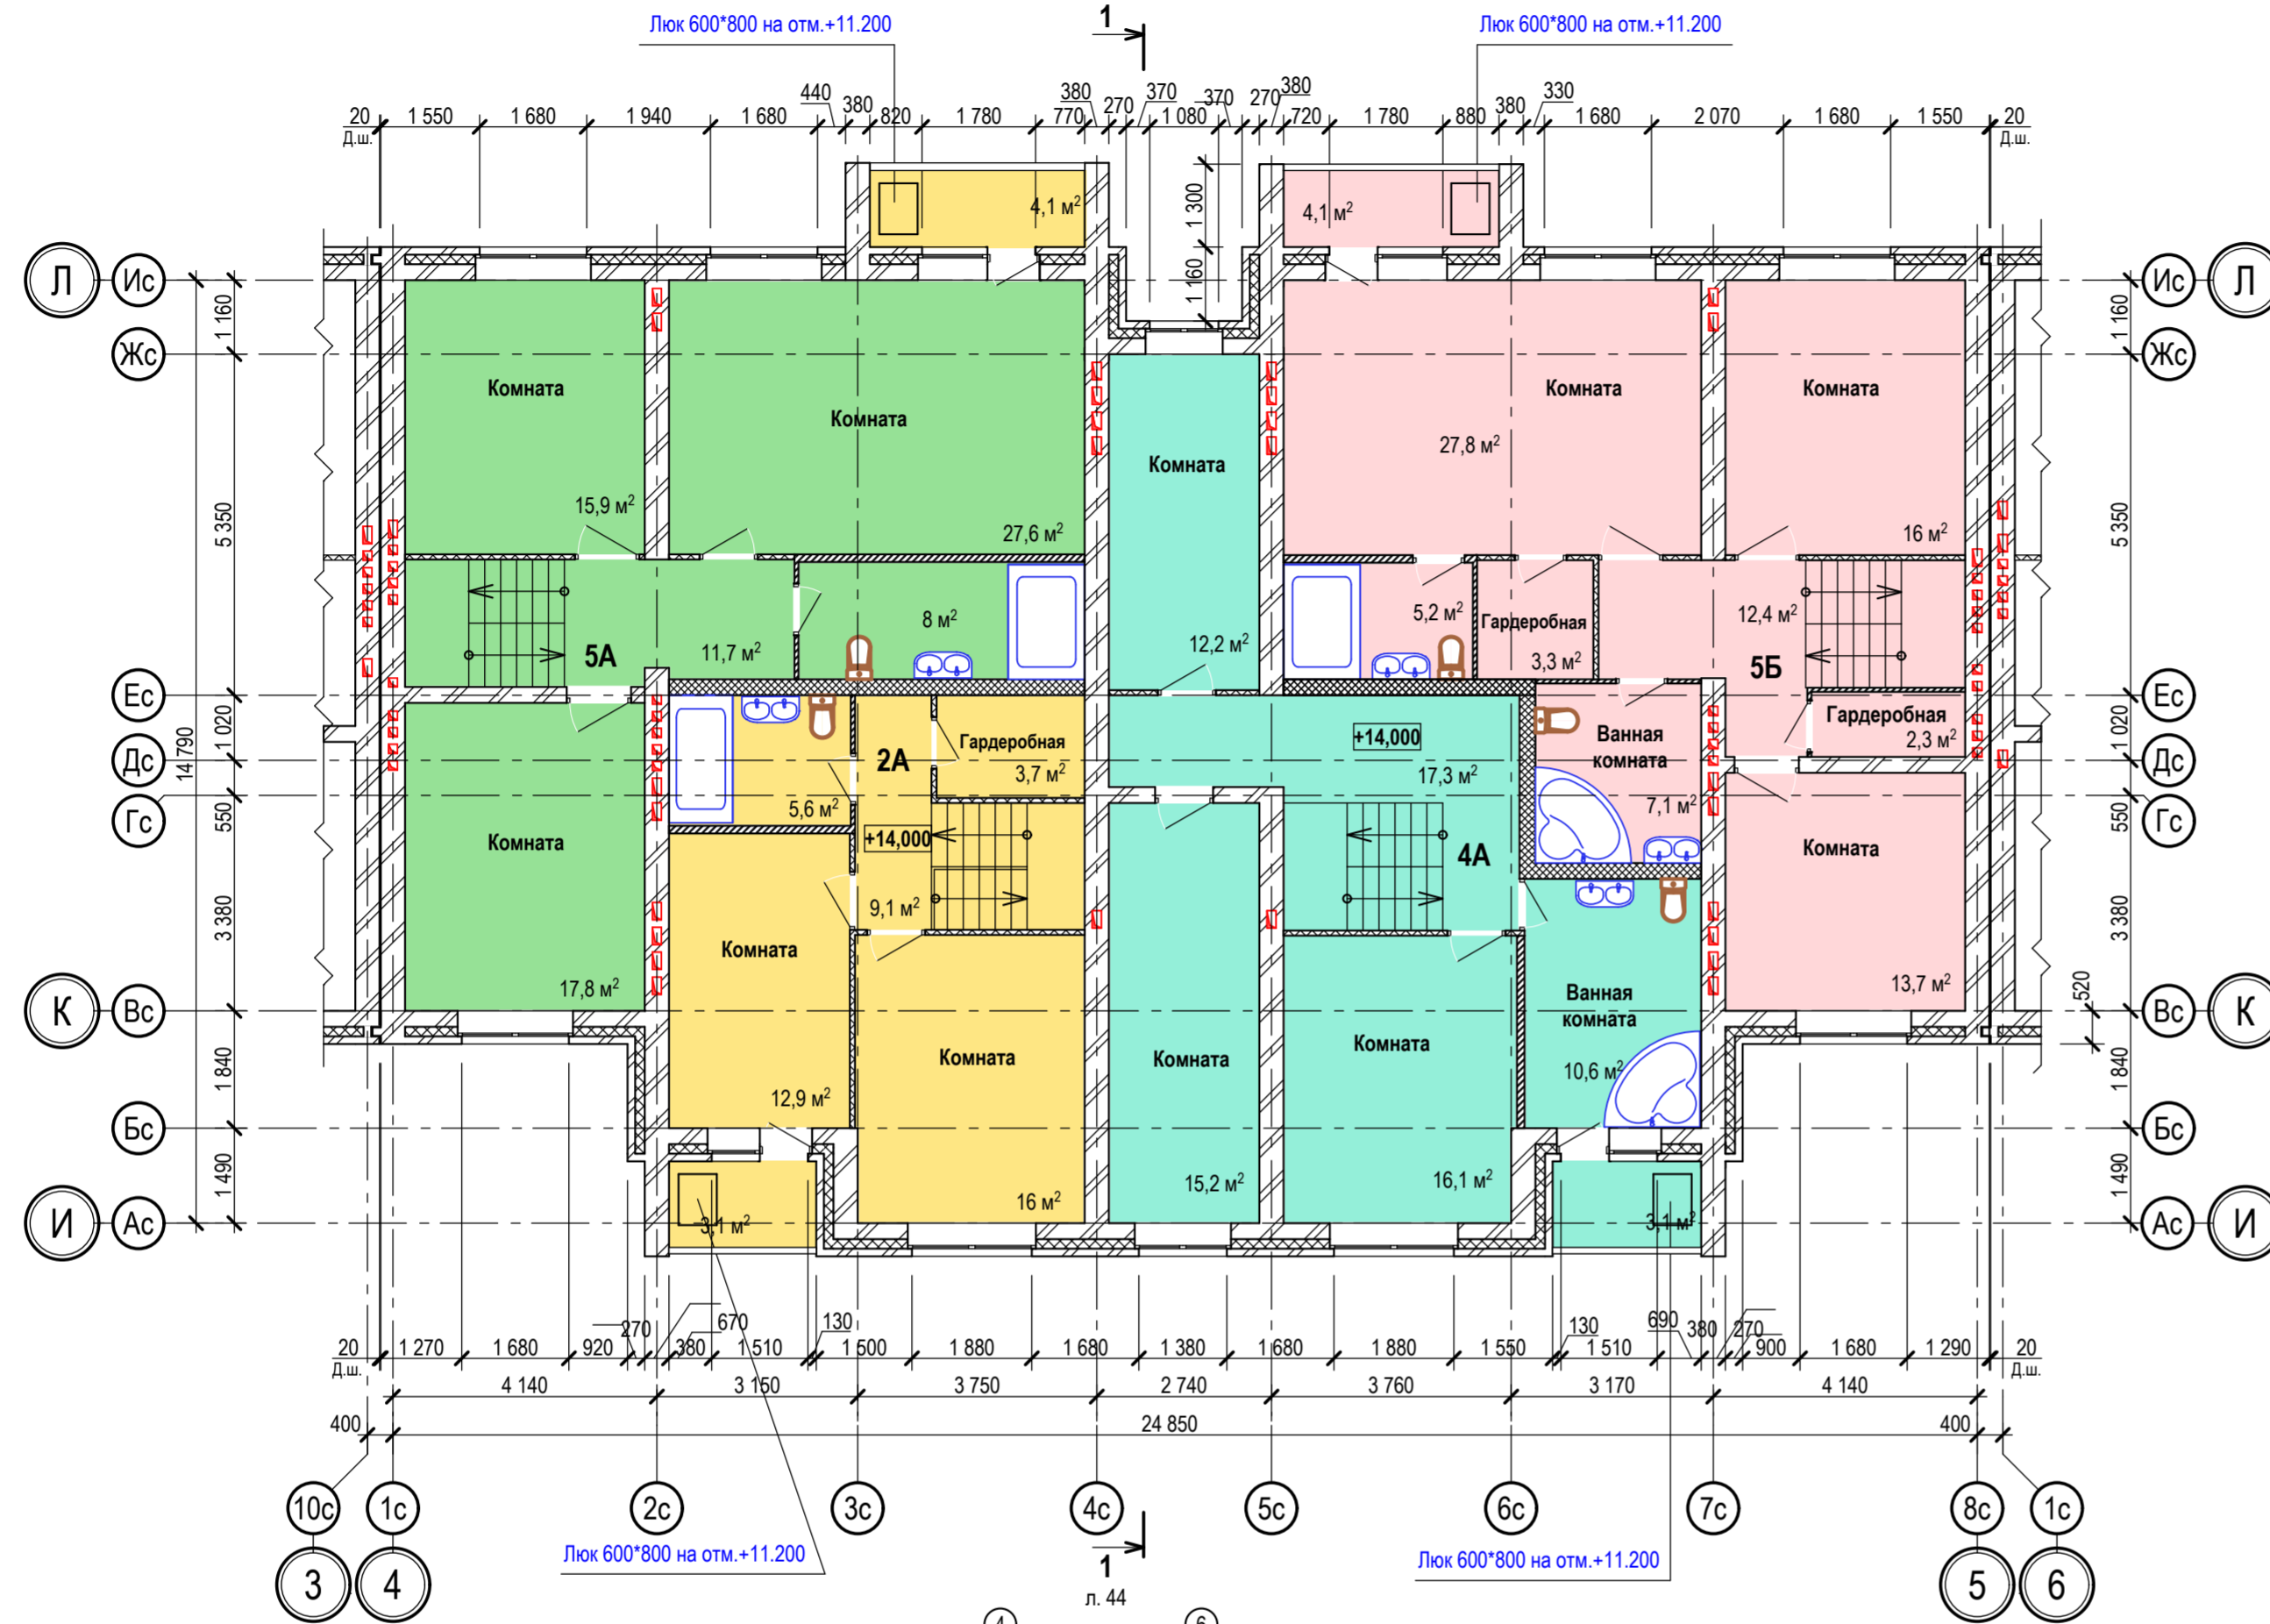

Экспликация помещений

№ п/п	Наименование помещения	Площ. м ²	Кат. помещения
Квартира 4А			
1	Коридор	8,9	
2	Санузел	2,1	
3	Ванная комната	5,6	
4	Комната	16,2	
5	Комната	14,7	
Квартира 5А			
1	Коридор	14,6	
2	Санузел	2,5	
3	Санузел	4,0	
4	Комната	17,5	
5	Комната	19,2	
6	Комната	16,9	
Квартира 6А			
1	Коридор	23,3	
2	Санузел	4,4	
3	Комната	12,4	
4	Комната	16,8	
5	Комната	17,4	
6	Комната	18,4	
7	Комната	13,7	
Квартира 4Б			
1	Коридор	16,2	
2	Санузел	5,0	
3	Темная комната	3,1	
4	Комната	16,4	
5	Комната	13,2	
6	Комната	19,3	
7	Комната	18,8	

Согласовано

Согласовано

Изм. № подл. 028/12-АР

Подп. и дата

Взам. инв. №

029/14-АР.ГЧ					
Многоквартирный жилой дом с нежилыми помещениями в цокольном этаже на перекрестке ул. Устюжанина и пер. Парковый в г. Можге					
Изм.	Кол.уч.	Лист	№ док.	Подп.	Дата
Разраб.	Буланкина				
Проверил	Сухов				
Рук. группы	Мурашов				
ГАП	Алексеев				
Н. контр.	Сухов				
ГИП	Алексеев				
БС-3				Стадия	Лист
План мансардного этажа				П	17
ООО "ГРАФИТ"					