
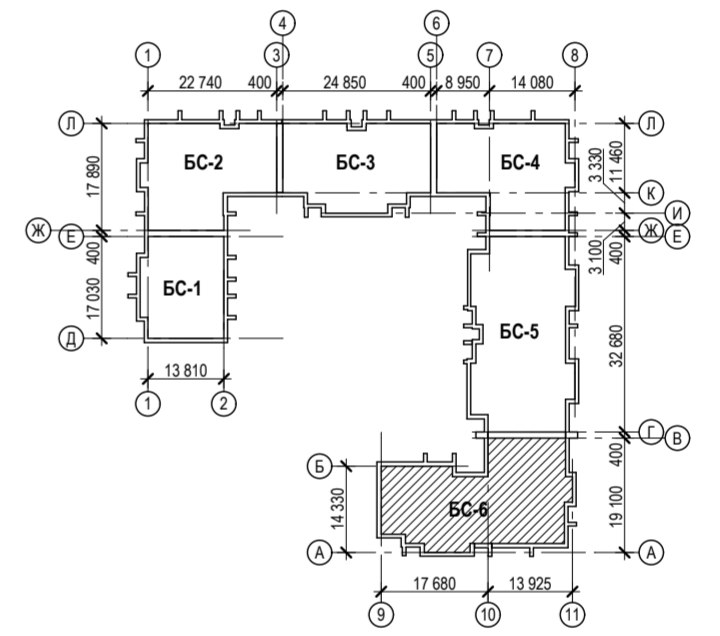


Согласовано

Согласовано

Имя, № лист, Подп. и дата
028/12

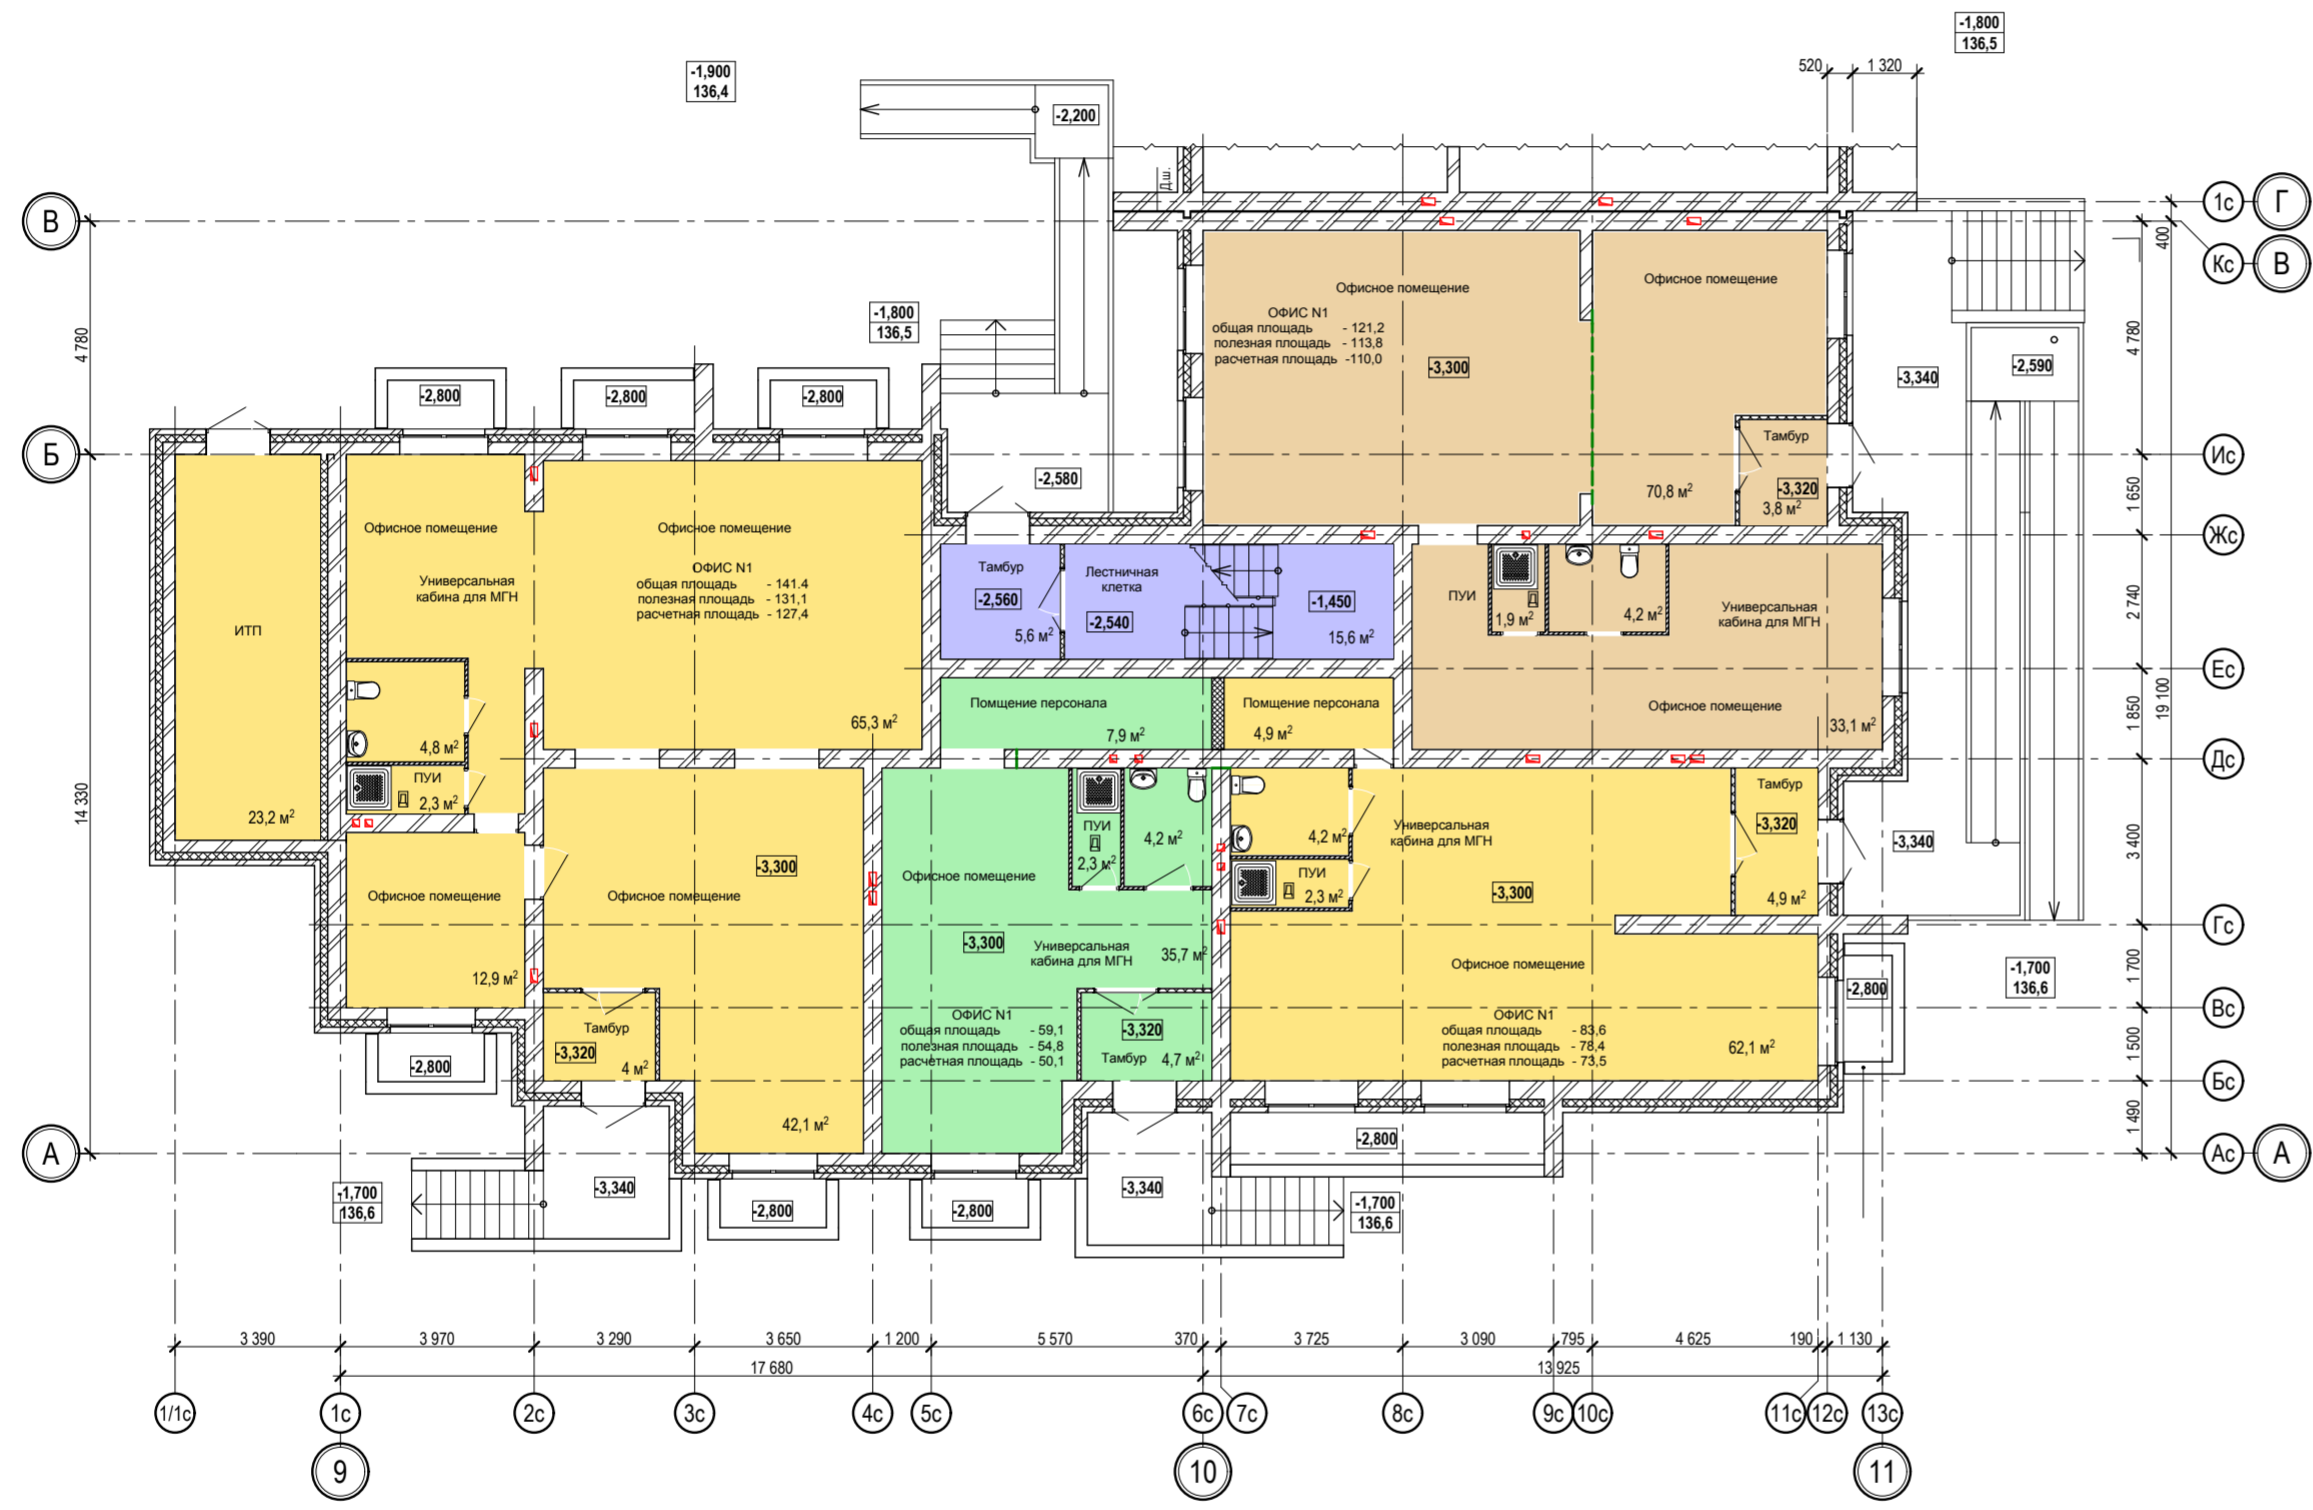

| 029/14-AC1 | | | | | |
|---|--------|-----------|--------|--------------|------|
| Многоквартирный жилой дом с нежилыми помещениями в цокольном этаже на перекрестке ул. Устюжанина и пер. Парковый в г. Можге | | | | | |
| Изм. | Кол.ч. | Лист | № док. | Подп. | Дата |
| Разраб. | | Гильманов | | | |
| Проверил | | Суков | | | |
| Рук. группы | | Муратов | | | |
| ГАП | | Алексеев | | | |
| Н. контр. | | Суков | | | |
| ГИП | | Алексеев | | | |
| БС-6 | | | | Стадия | Лист |
| План цокольного этажа на отм. -3,300 | | | | Р | - |
| | | | | ООО "ГРАФИТ" | |