


Согласовано

Согласовано

Изм. № подл.	028/12-AP
Подп. и дата	
Взам. инв. №	

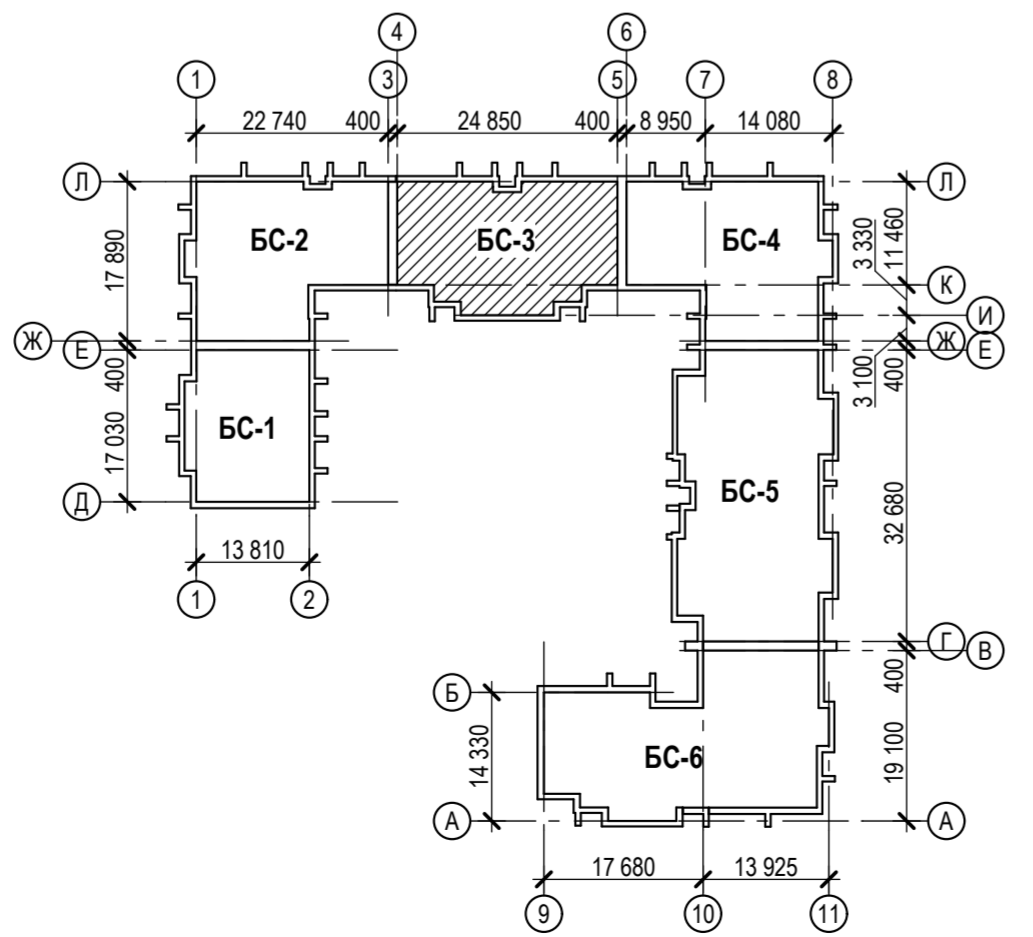

029/14-AC1					
Многоквартирный жилой дом с нежилыми помещениями в цокольном этаже на перекрестке ул. Устюжанина и пер. Парковый в г. Можге					
Изм.	Кол.уч.	Лист	№ док.	Подп.	Дата
Разраб.		Гильманов			
Проверил		Сухов			
Рук. группы		Мурашов			
ГАП		Алексеев			
Н. контр.		Сухов			
ГИП		Алексеев			
БС-3				Стадия	Лист
План 1+5 этажей на отм. 0,000; +2,800; +5,600; +8,400; +11,500				Р	-
				Листов	
				ООО "ГРАФИТ"	