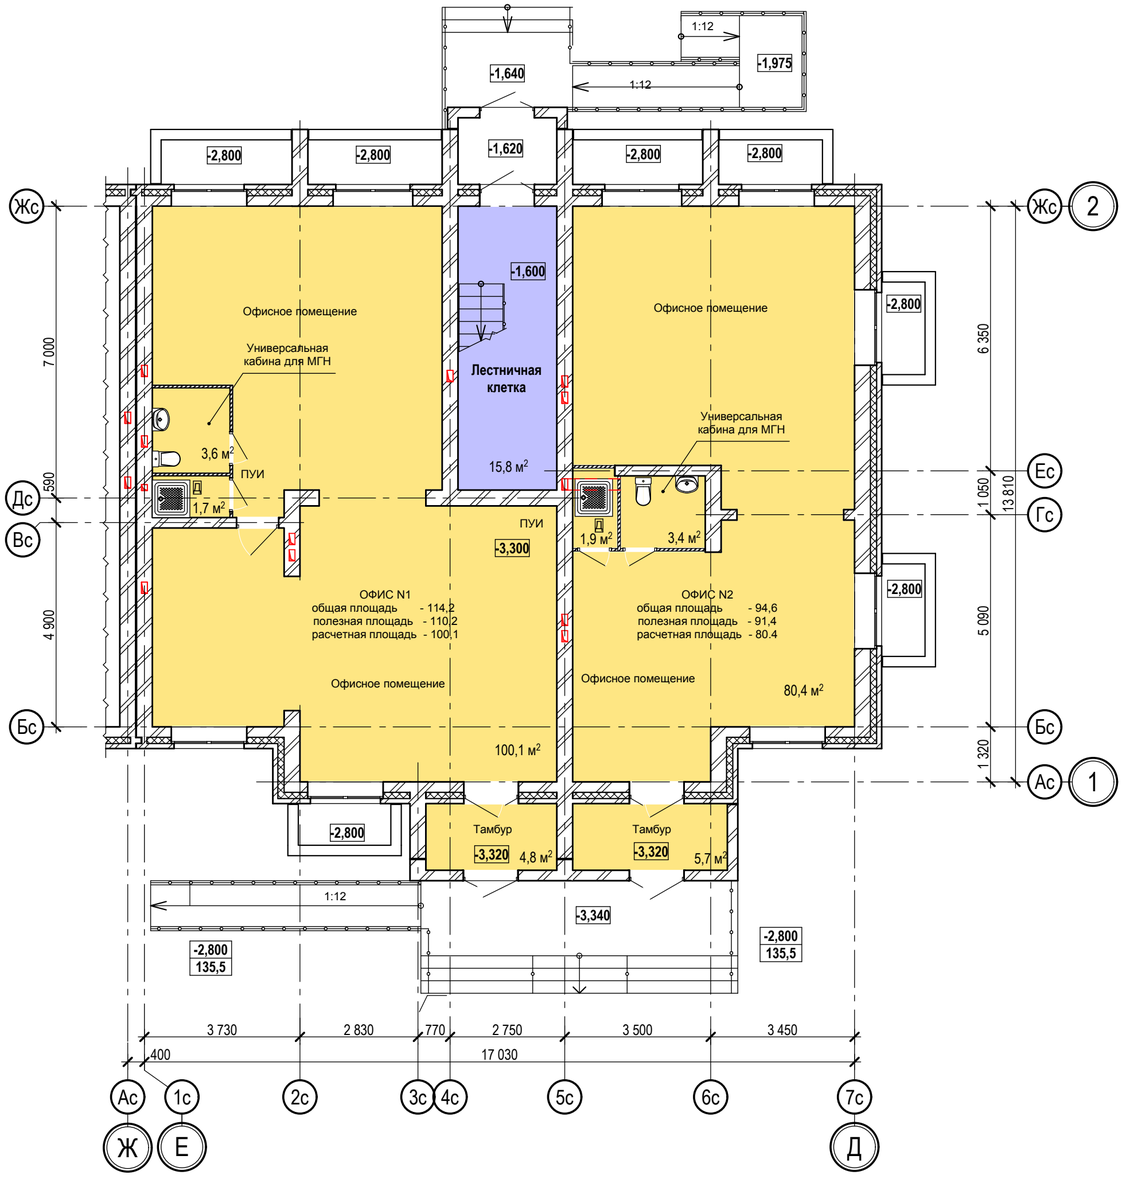

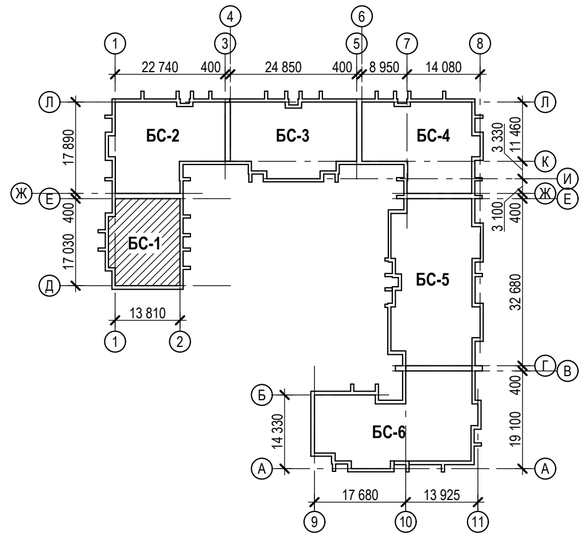

Согласовано

Согласовано

Взам. инв. №

Подп. и дата

Инв. № подл. 029/12

Изм.	Кол.уч.	Лист	№ док.	Подп.	Дата
Разраб.		Гильманов			
Проверил		Сухов			
Рук. группы		Мурашов			
ГАП		Алексеев			
Н. контр.		Сухов			
ГИП		Алексеев			

029/14-АС1

Многоквартирный жилой дом с нежилыми помещениями в цокольном этаже на перекрестке ул. Устюжанина и пер. Парковый в г. Можге

БС-1

Стадия	Лист	Листов
Р	-	

План цокольного этажа на отм. -3,300

ООО "ГРАФИТ"