
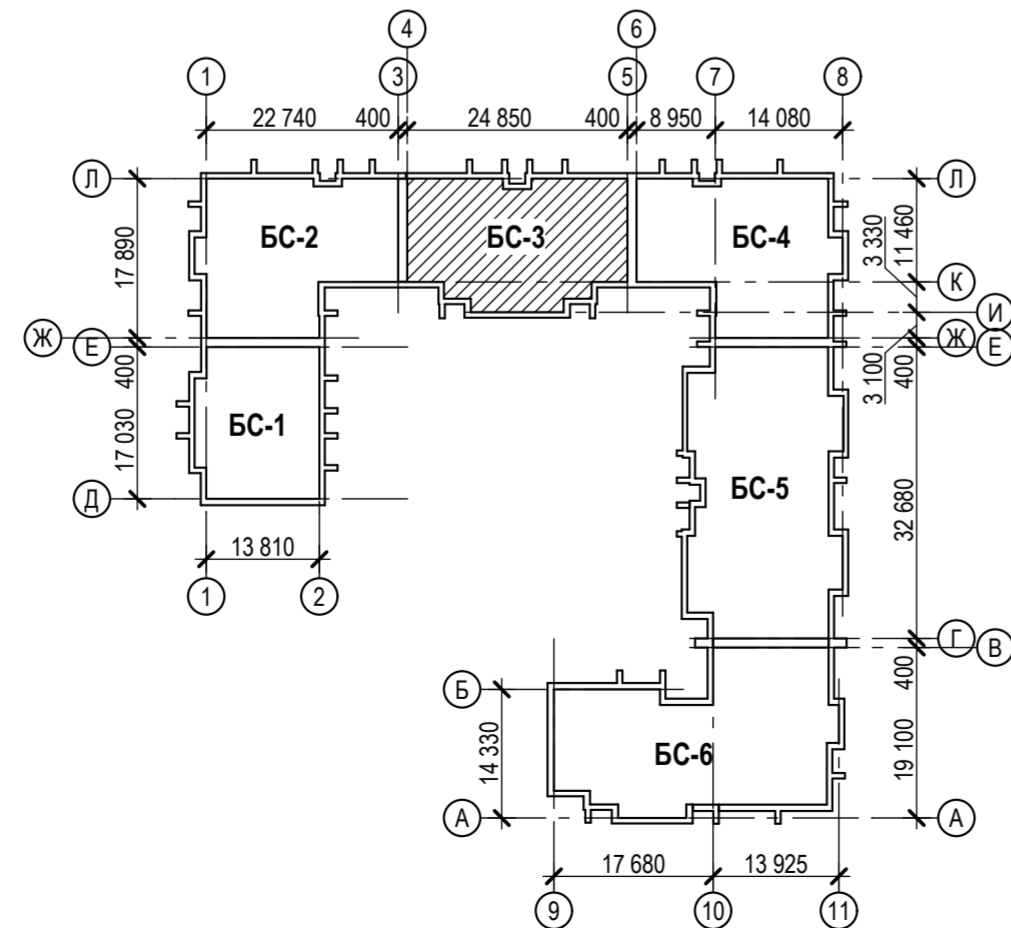


План 5 этажа на отм. +11,200

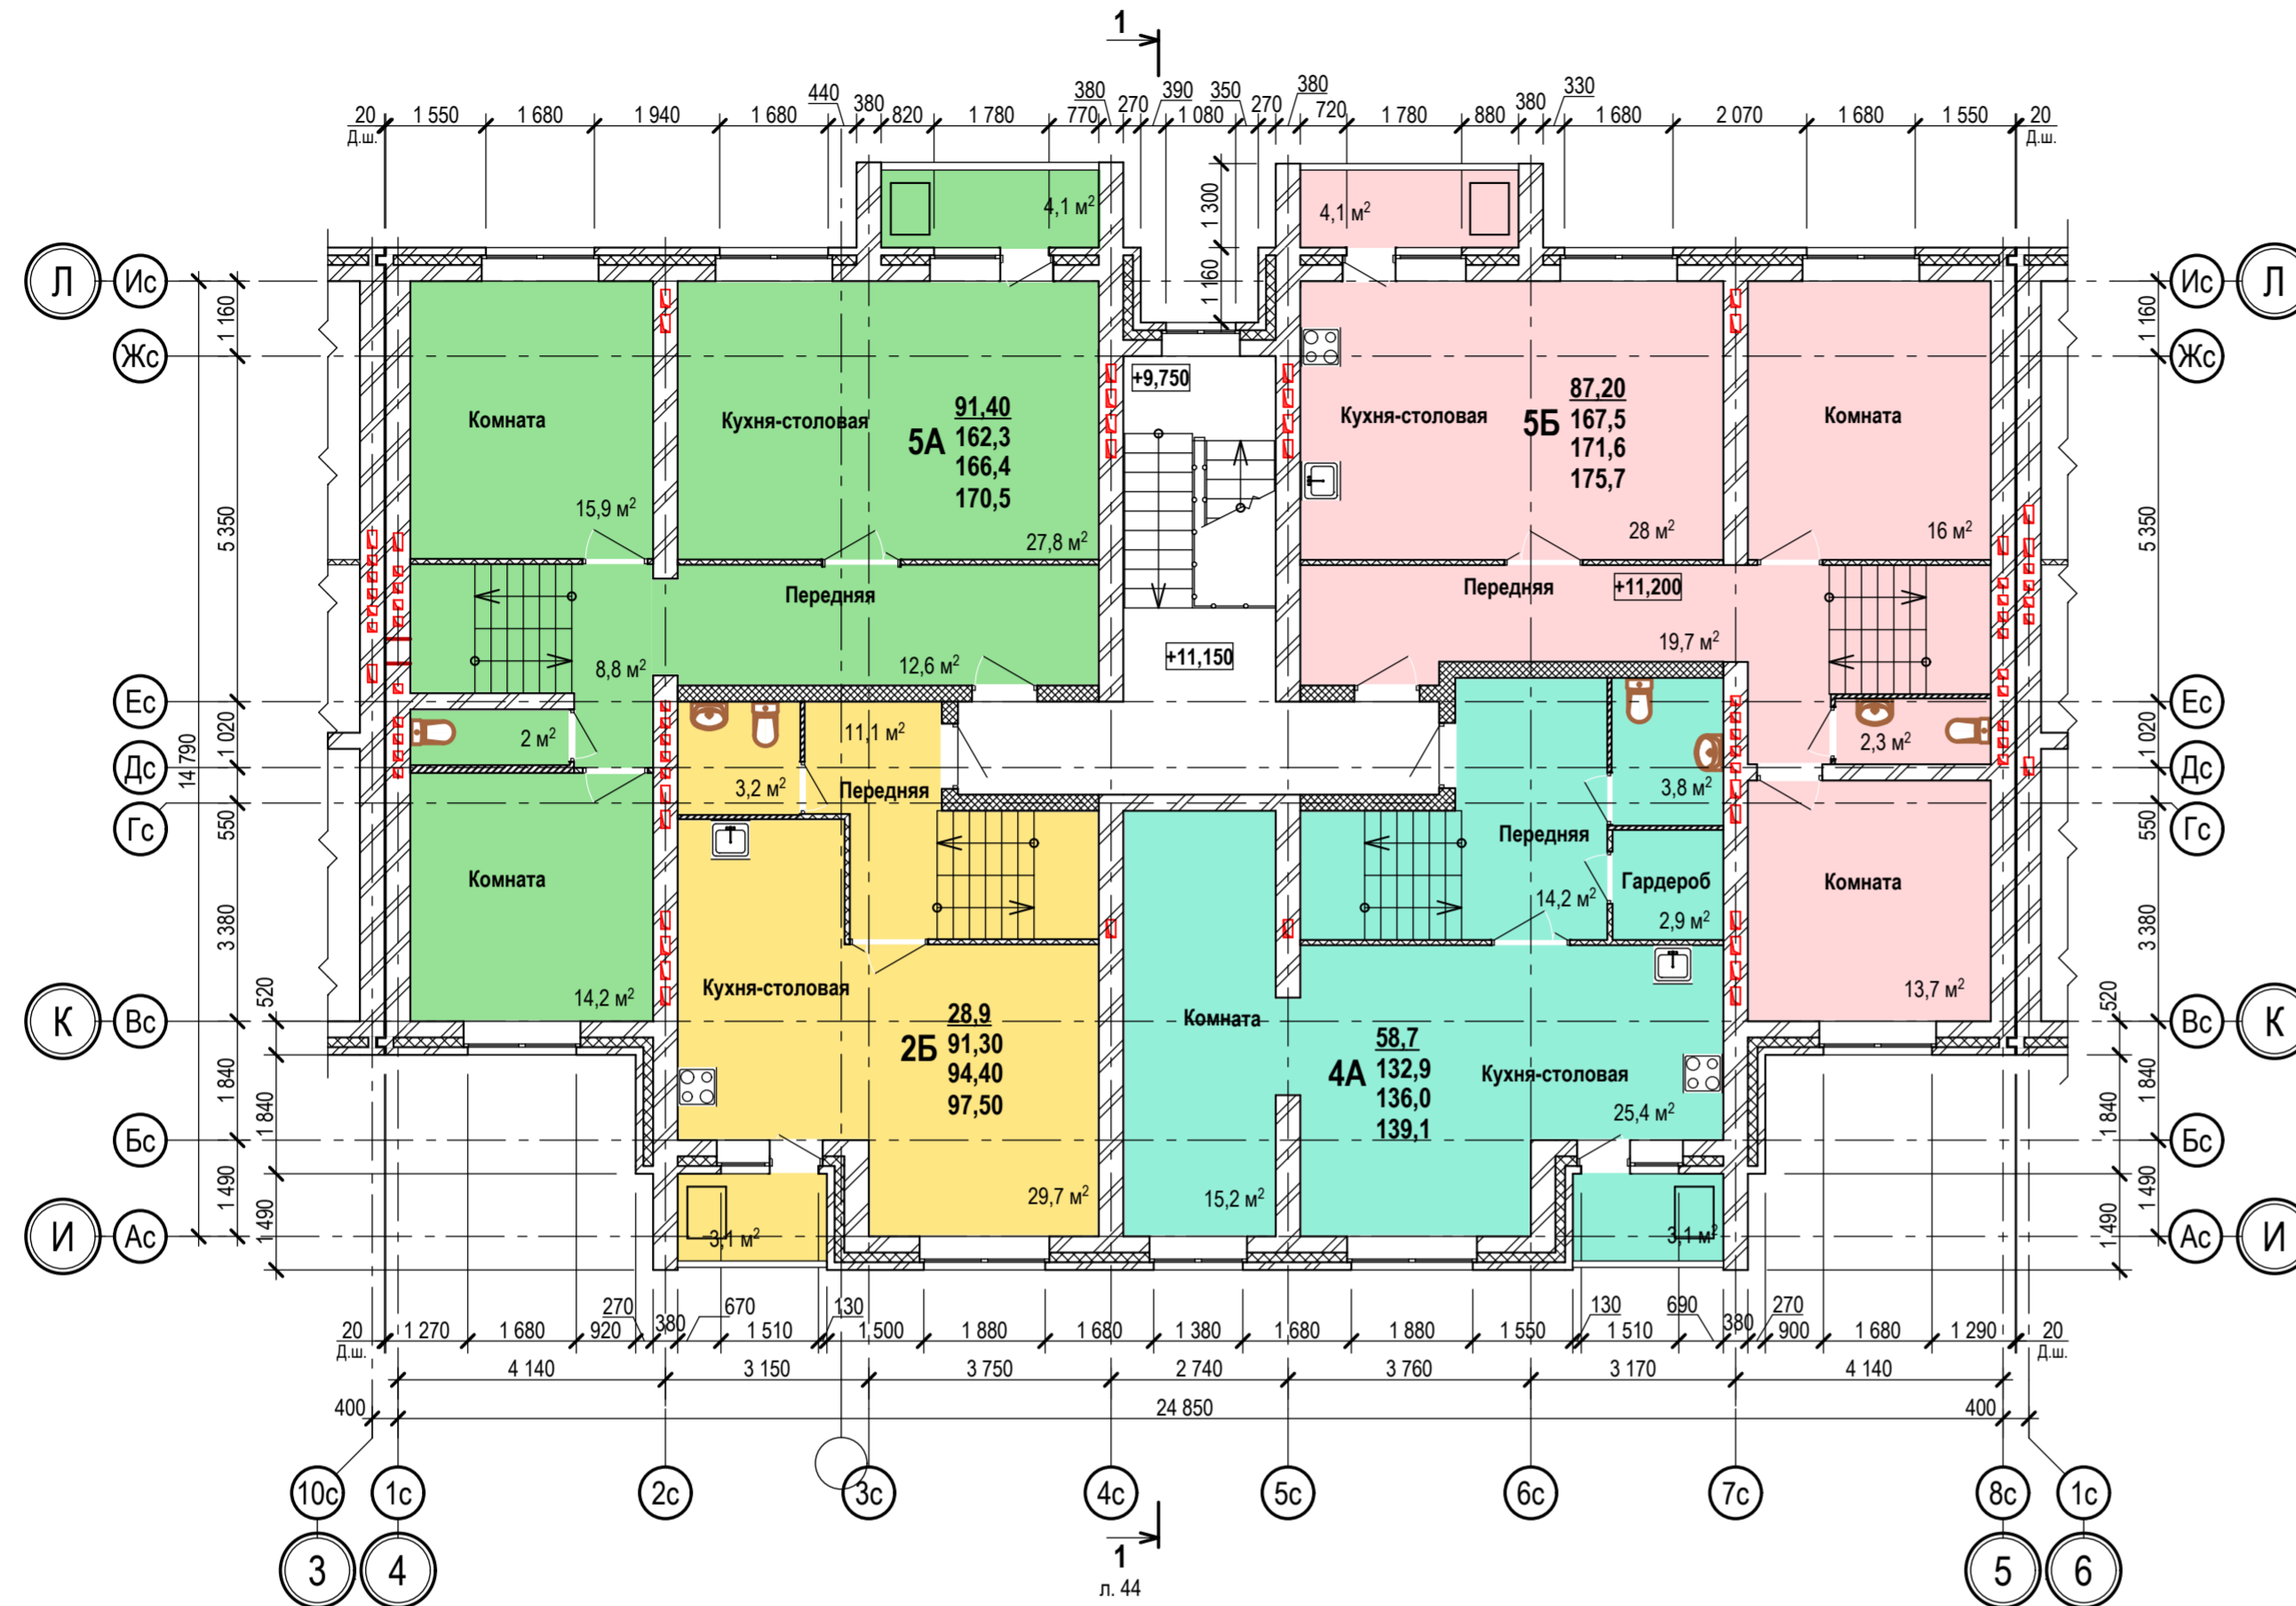

Экспликация помещений


1. Схему раскладки арматурных сеток в кирпичных стенах см. л.
2. Условные обозначения см. л.

029/14-АР.ГЧ						
Многоквартирный жилой дом с нежилыми помещениями в цокольном этаже на перекрестке ул. Устюжанина и пер. Парковый в г. Можге						
Изм.	Кол.уч.	Лист	№ док.	Подп.	Дата	
Разраб.	Буланкина					
Проверил	Сухов					
Рук. группы	Мурашов					
ГАП	Алексеев					
Н. контр.	Сухов					
ГИП	Алексеев					
План 5 этажа на отм. +11,200						ООО "ГРАФИТ"

Согласовано

Согласовано

Имя, № подл. 028/12-АР

Подп. и дата

Взам. инв. №