
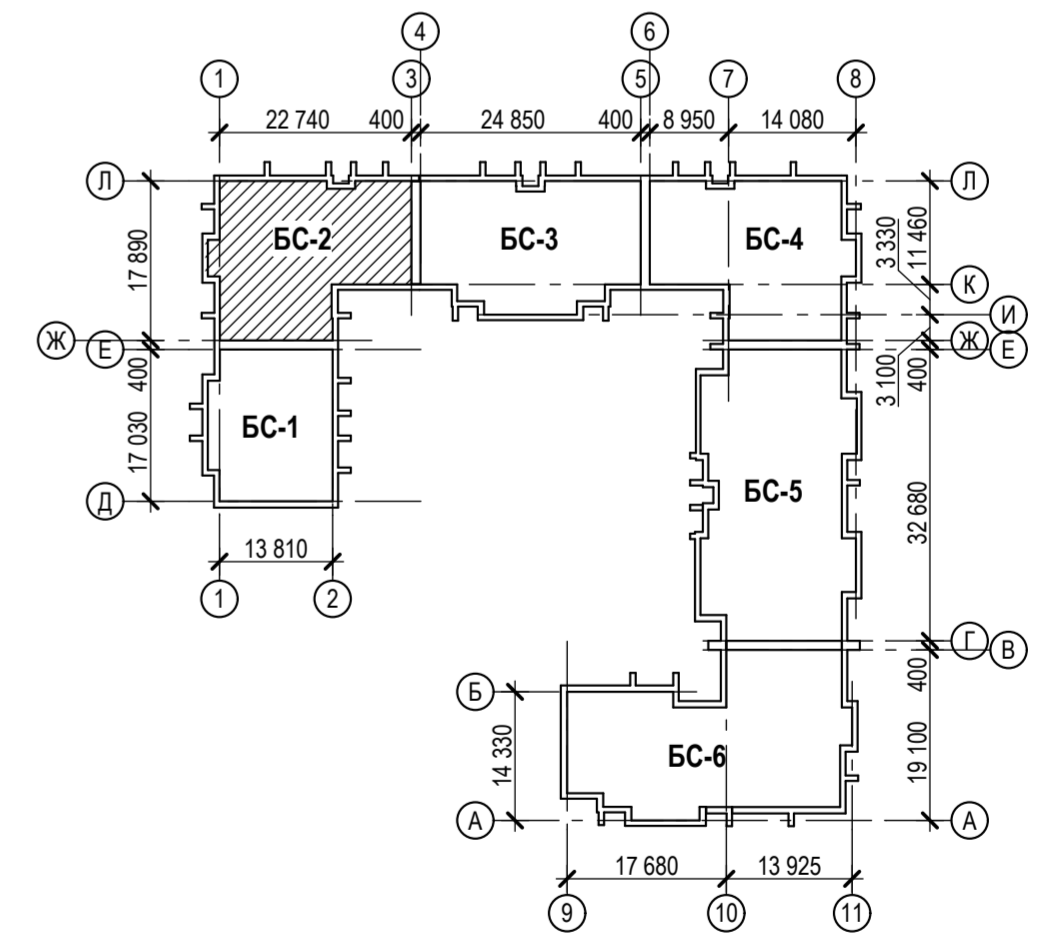


План цокольного этажа на отм. -3.300

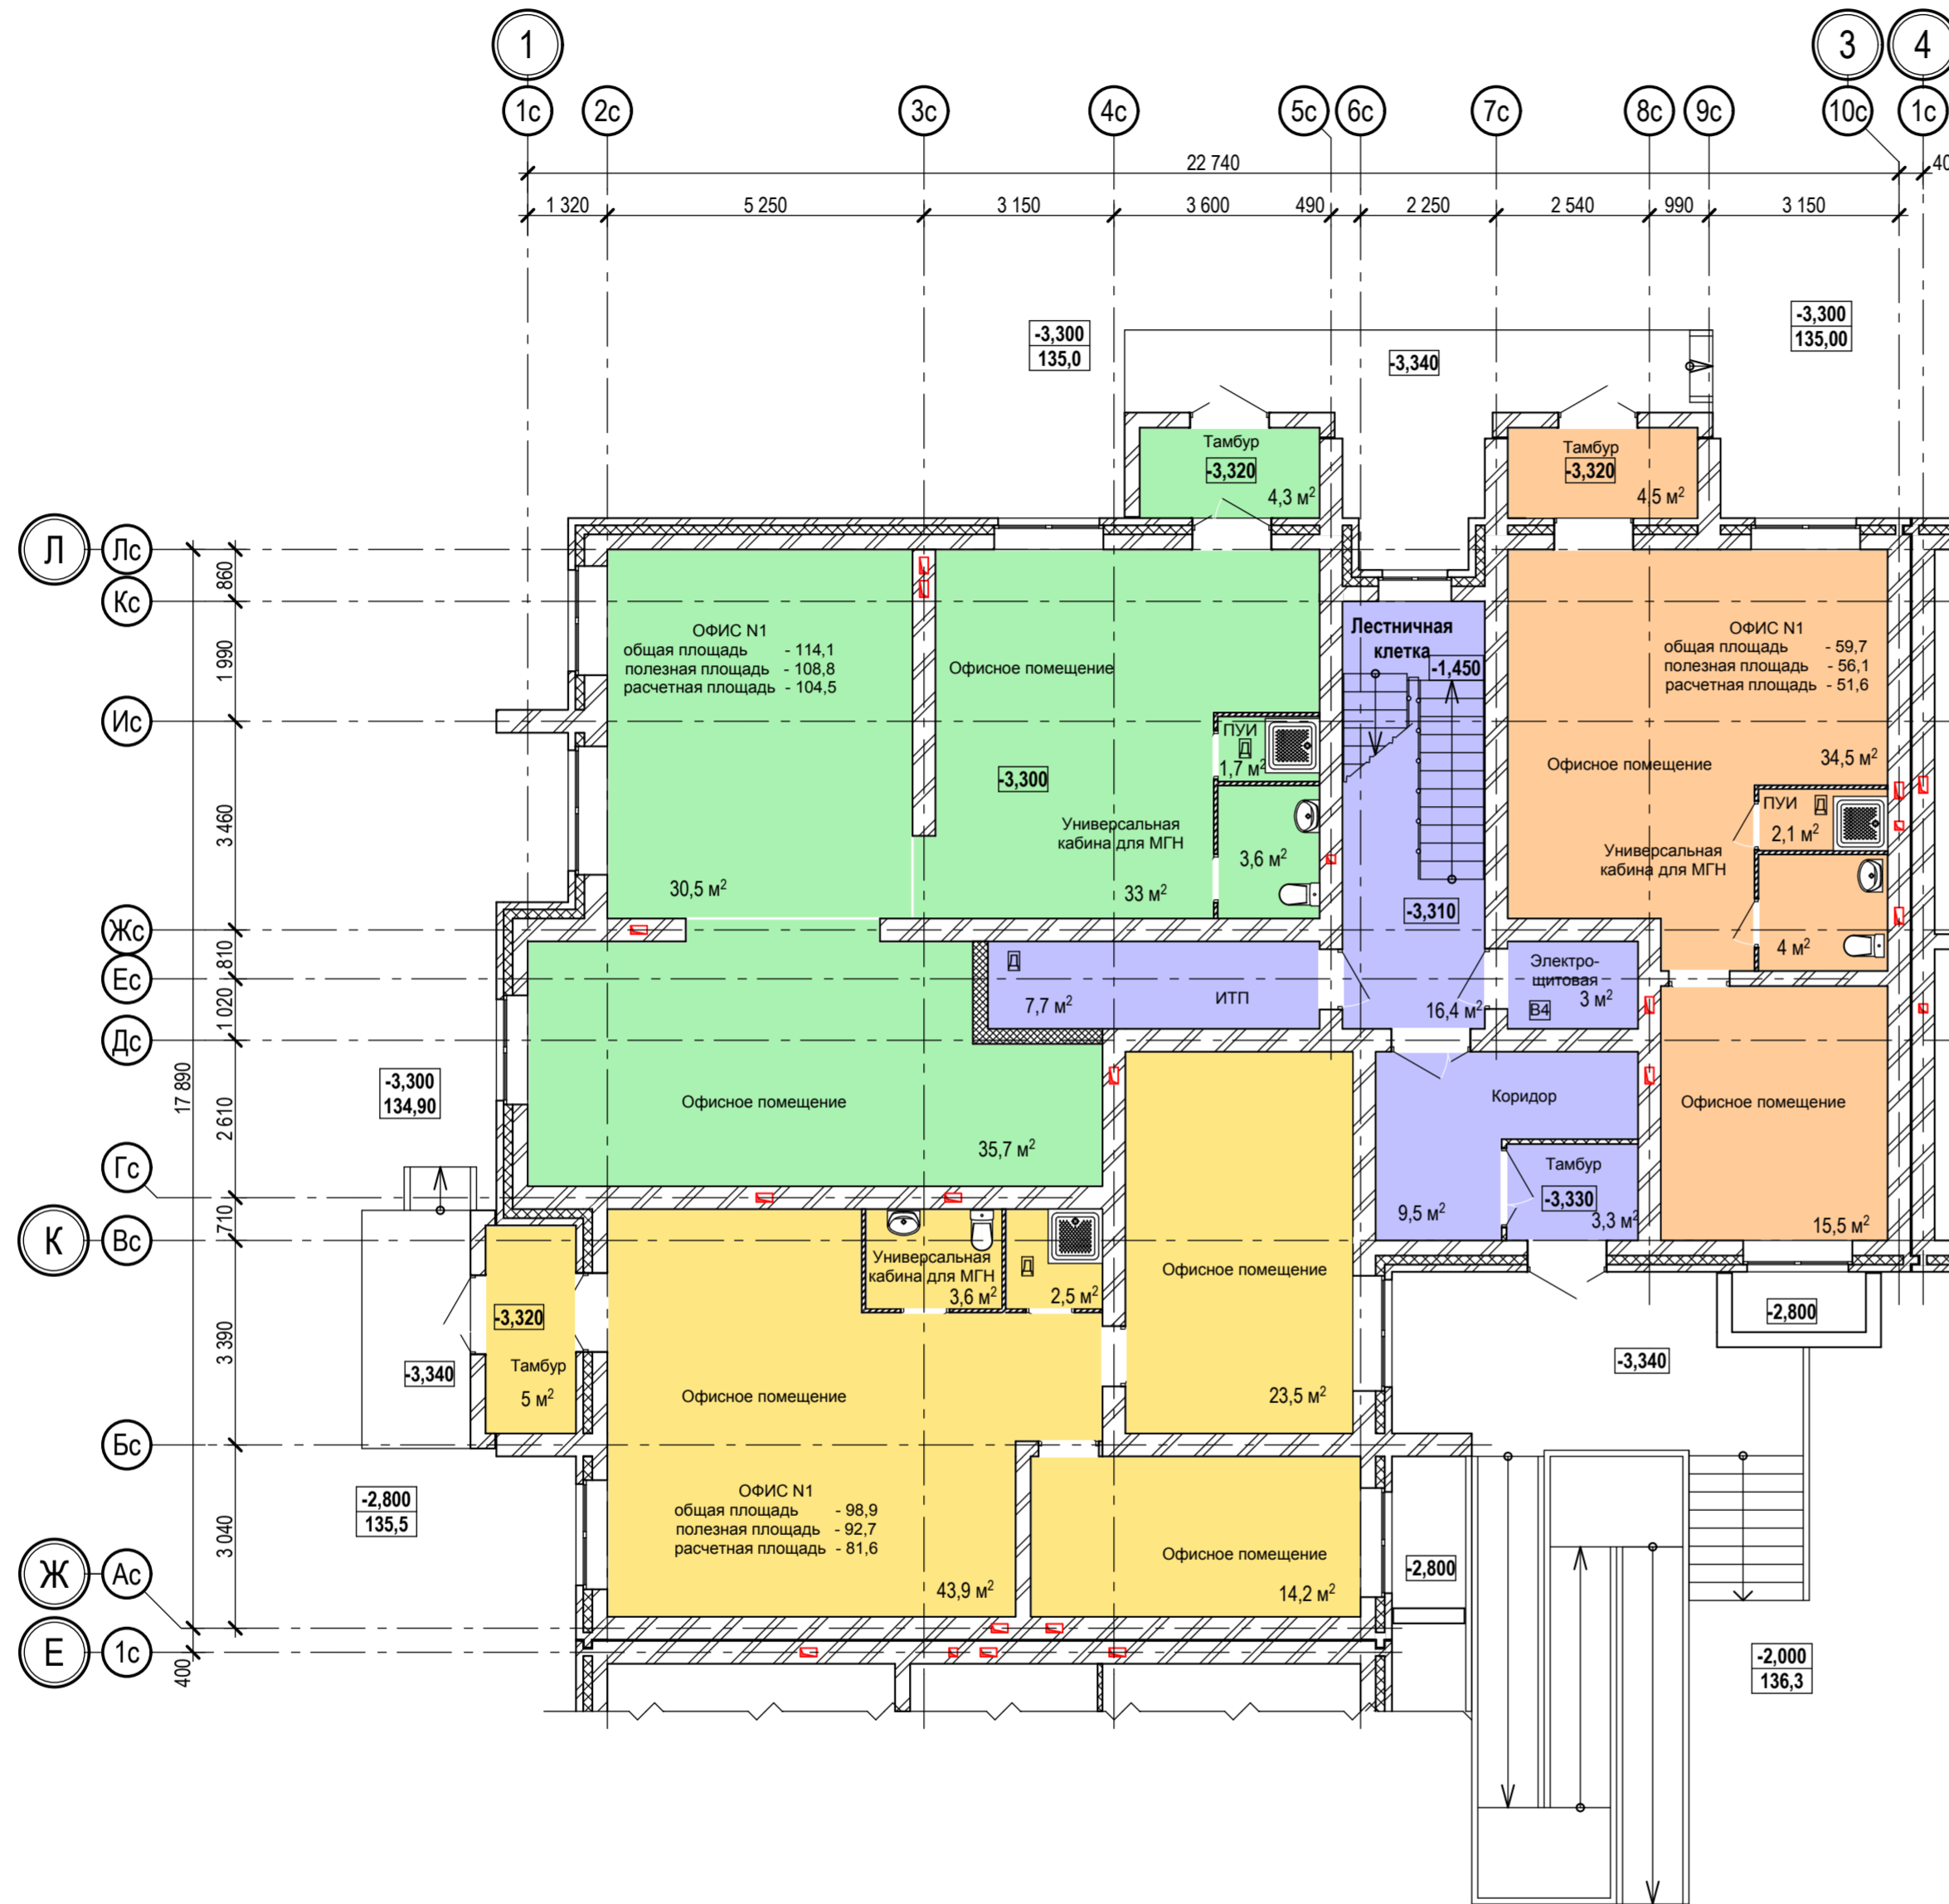

Согласовано

Согласовано

Взам. инв. №

Подп. и дата

Иное № подл.
029/12

029/14-АС1						
Многоквартирный жилой дом с нежилыми помещениями в цокольном этаже на перекрестке ул. Устюжанина и пер. Парковый в г. Можге						
Изм.	Кол.уч.	Лист	№ док.	Подп.	Дата	Стадия
Разраб.		Гильманов				Лист
Проверил		Сухов				Листов
Рук. группы		Мурашов				Р
ГАП		Алексеев				-
Н. контр.		Сухов				
ГИП		Алексеев				
План на отм. 0.000						ООО "ГРАФИТ"