
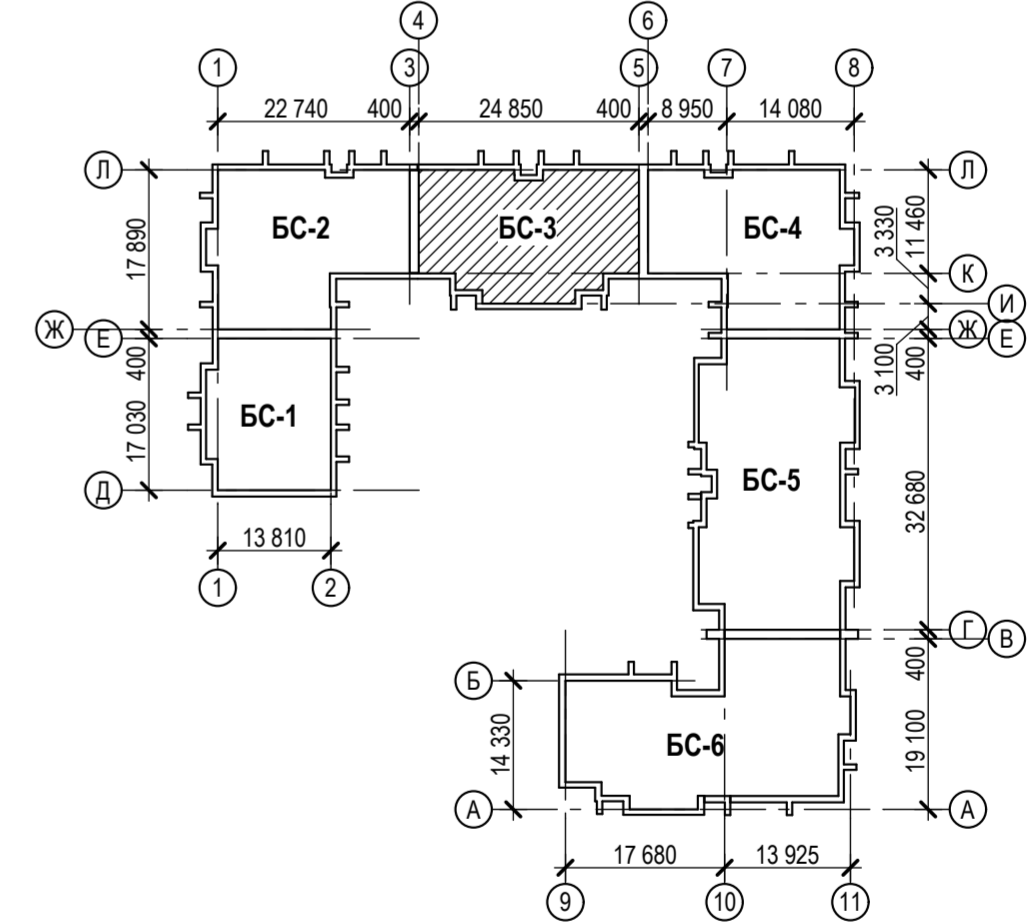


Согласовано

Согласовано

Изм. № подл.	029/12
Подп. и дата	
Взам. инв. №	

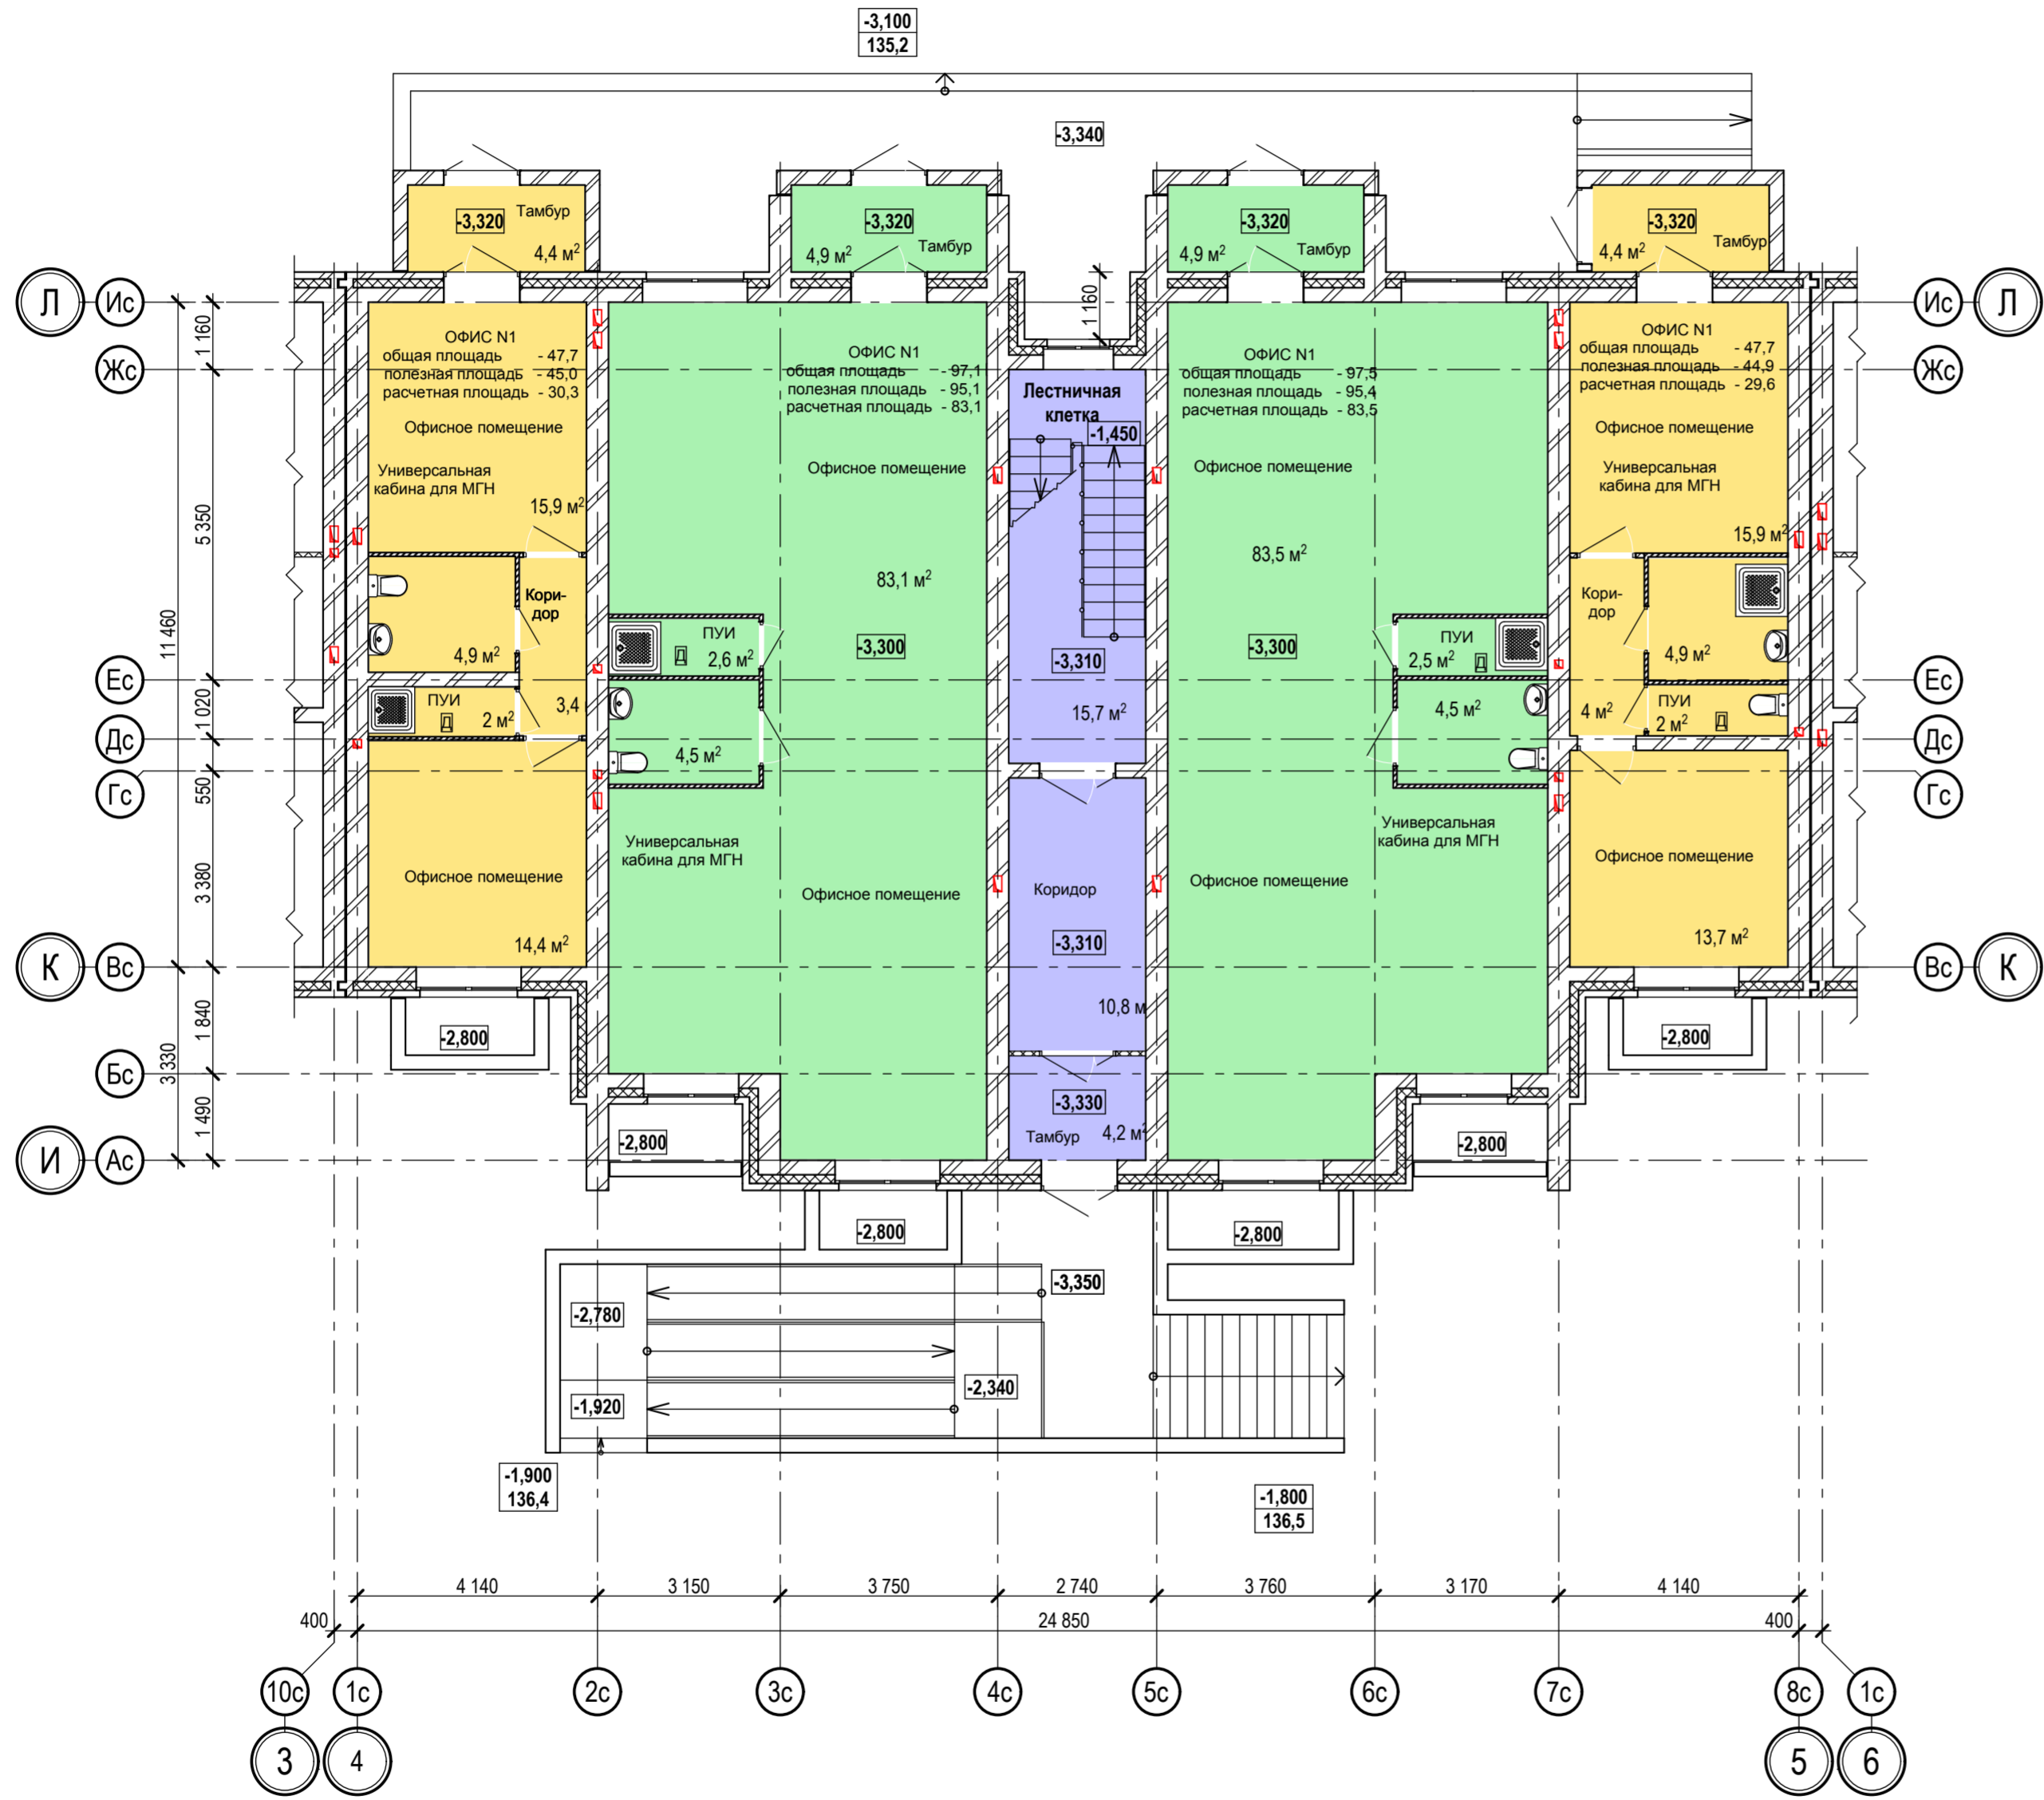

029/14-АС1						
Многоквартирный жилой дом с нежилыми помещениями в цокольном этаже на перекрестке ул. Устюжанина и пер. Парковый в г. Можге						
Изм.	Кол.уч.	Лист	№ док.	Подп.	Дата	Стадия
Разраб.	Гильманов					Лист
Проверил	Сухов					Листов
Рук. группы	Мурашов					Р
ГАП	Алексеев					
Н. контр.	Сухов					
ГИП	Алексеев					
БС-3						План цокольного этажа на отм. -3,300
						ООО "ГРАФИТ"